


Lokalizacja mieszkania: PARTER

| Zestawienie Pomieszczeń nr M 0.3+0.4 | | |
|--------------------------------------|---------------------------|-----------------------|
| Nr | Nazwa | Pow.[m ²] |
| 1 | Przedpokój | 4,21 |
| 2 | Salon z aneksem kuchennym | 38,42 |
| 3 | Korytarz | 4,62 |
| 4 | Sypialnia | 12,55 |
| 5 | Sypialnia | 9,57 |
| 6 | Sypialnia | 13,47 |
| 7 | Łazienka | 3,51 |
| 8 | Łazienka | 4,02 |
| Og | Ogródek | 55,08 |
| T | Taras | 8,47 |
| T | Taras | 4,66 |
| | | 68,21 |

Powierzchnia użytkowa jest obliczana zgodnie z obowiązującą normą PN-ISO 9836:2022

Lokalizacja mieszkania :

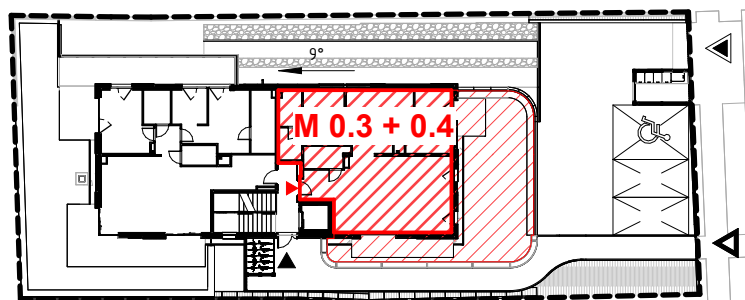

- Powierzchnia mieszkania
- Powierzchnia cz. części wspólnych do wy. łącznego korzystania (ogródki / balkony / tarasy)

Skala 1:500

